

Agenzia del Territorio
CATASTO FABBRICATI
Ufficio Provinciale di
Milano

Dichiarazione protocollo n. MI0737741 del 07/11/2005
Planimetria di u.i.u. in Comune di Milano
Via Ampere Andrea Maria

civ. 102

Identificativi Catastali:
Sezione:
Foglio: 275
Particella: 196
Subalterno: 765


Compilata da:
Rigamonti Massimo
Iscritto all'albo:
Geometri
Prov. Lecco

N. 290


Scheda n. 1 Scala 1:200

PIANO QUARTO
H=270

Massimo Rigamonti
Stefano
Rosa Maria Puzo

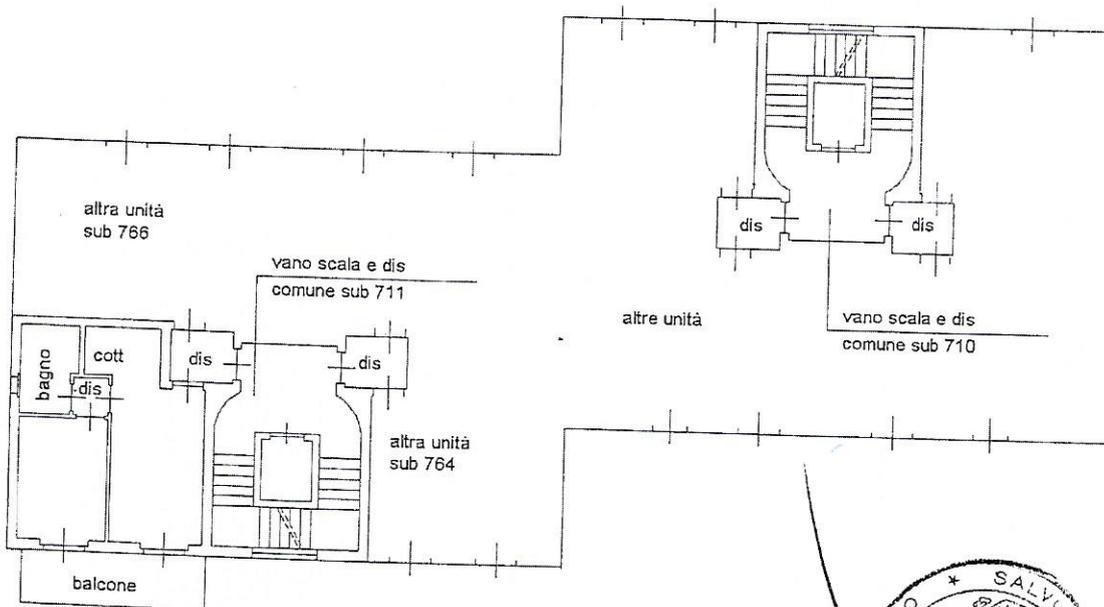

10 metri

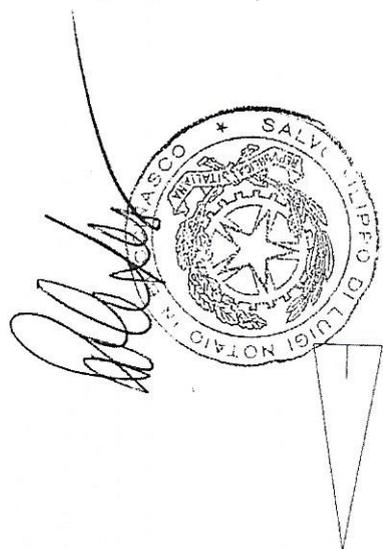

Catasto dei fabbricati - Situazione al 30/11/2011 - Comune di MILANO (T.205) - s. Foglio: 275 - Particella: 196 - Subalterno: 765 - VIA ANDRE' MARIE AMPERE n. 102 piano: 4;

Ultima planimetria in atti