

Agenzia delle Entrate
CATASTO FABBRICATI
Ufficio Provinciale di
Milano

Dichiarazione protocollo n. MI0010110 del 15/01/2021

Comune di Milano

Via Gian Battista Brocchi

civ. 15

Identificativi Catastali:

Sezione:

Foglio: 278

Particella: 90

Subalterno: 720

Compilata da:
Giuliani Paolo

Iscritto all'albo:
Geometri

Prov. Milano

N. 7820

Planimetria


Scheda n. 1

Scala 1:200

VAR. N° 6104.1/2021

PIANO PRIMO

H = 2,90

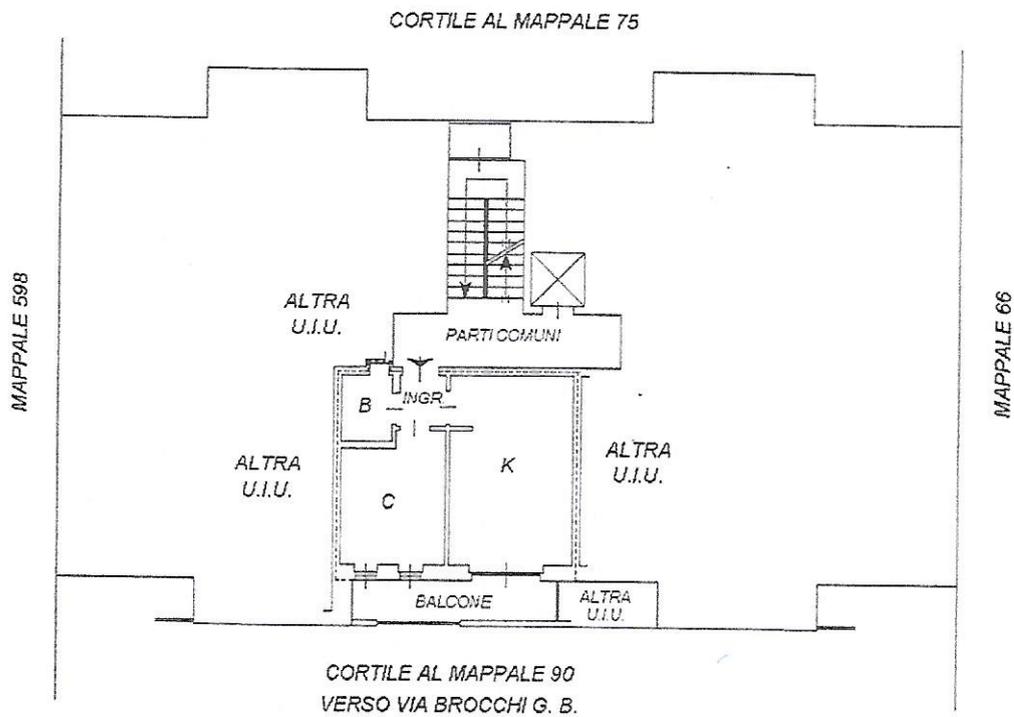

[Handwritten signature]

