Agenzia delle Entrate
CATASTO FABBRICATI
Ufficio Provinciale di
Milano

Dichiarazione protocollo n. MI0029453 del 30/01/2020

Comune di Milano

Via Giovanni Battista Pergolesi civ. 3

Identificativi Catastali:	Compilata da:
Sezione:	Besana Cinzia
Foglio: 272	Iscritto all'albo: Architetti
Particella: 216	
Subalterno: 703	Prov. Milano N. 16610

Planimetria	
Scheda n. 1	Scala 1: 200

PIANO PRIMO SOTTOSTRADA
h = 2,99 m

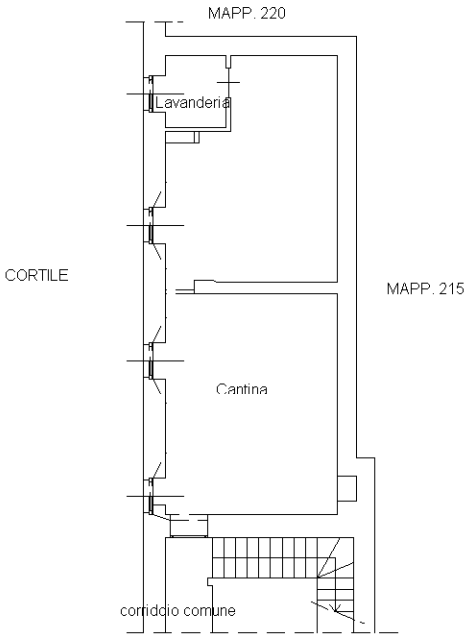

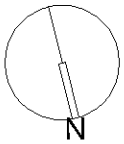

Catasto dei Fabbricati - Situazione al 30/01/2020 - Comune di MILANO (F205) - < Foglio: 272 - Particella: 216 - Subalterno: 703 >
VIA GIOVANNI BATTISTA PERGOLESI n. 3 piano: S1;

Ultima planimetria in atti